

Утверждена

(наименование документа об утверждении, включая

наименование органов государственной власти

органов местного самоуправления, принявших

решение об утверждении схемы)


от _____ № _____

Схема расположения земельного участка или земельных участков на кадастровом плане территории

Площадь земельного участка: 823 кв.м.		
Обозначение характерных точек границ	Координаты, м	
	X	Y
1	2	3
1	1523747.76	5471327.16
2	1523728.18	5471333.48
3	1523740.47	5471371.55
4	1523760.03	5471365.24

Система координат:	УСК-87, МСК-87 (Чаунский район)
Масштаб:	1 : 3601
Кадастровый квартал:	87:02:030007

Кадастровый квартал: 87:02:030007

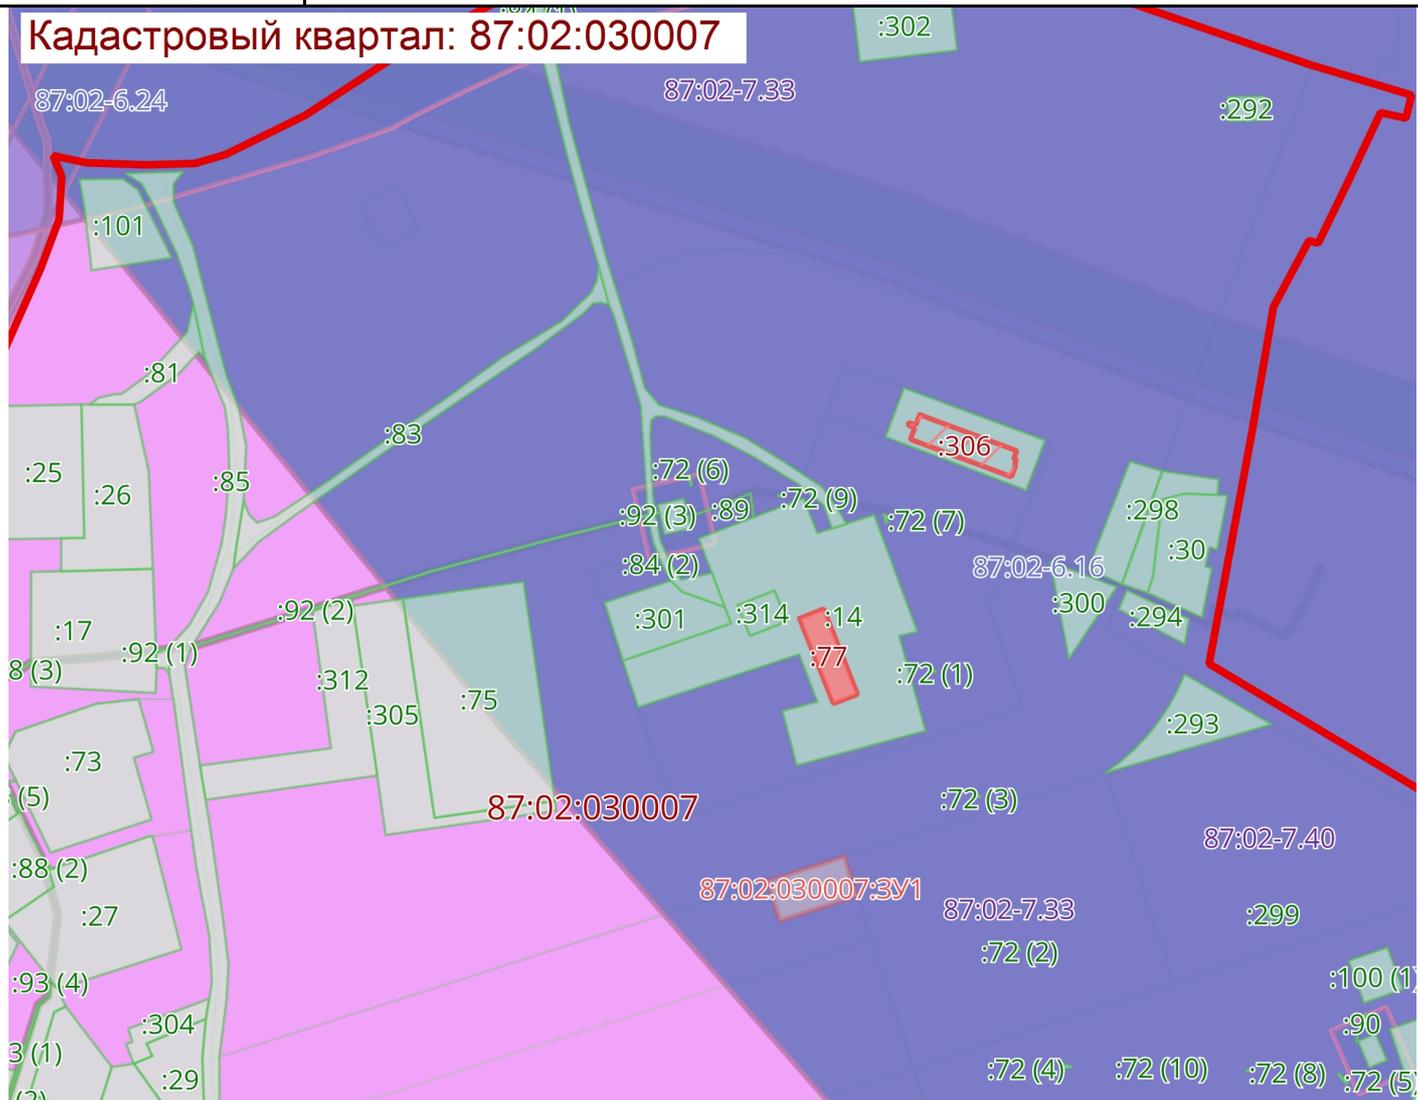

Условные обозначения:

	0000000	Граница		00:00-0000	Территория опережающего развития
	00:00:0000000	Кадастровые кварталы		00:00-0000	Зона территориального развития в Российской Федерации
	00:00:0000000:00	Сооружения		00:00-0000	Игровая зона
	00:00:0000000:00	Объекты незавершенного строительства		00:00-0000	Лесничество
	00:00:0000000:00	Здания		00:00-0000	Утвержденный проект межевания территории
	00:00:0000000	Земельные участки		00:00-0000	Границы территории, в отношении которой устанавливается публичный сервитут
	00:00-0000	Зона с особыми условиями использования территории		00:00-0000	Байкальская природная территория и ее экологические зоны
	00:00-0000	Территориальная зона		00:00-0000	Территория, в отношении которой принято решение о резервировании земель для государственных или муниципальных нужд
	00:00-0000	Территория объекта культурного наследия		00:00-0000	Образуемые ЗУ
	00:00-0000	Особо охраняемая природная территория		00:00-0000:3У0	
	00:00-0000	Особая экономическая зона			
	00:00-0000	Охотничьи угодья			