

Утверждена

\_\_\_\_\_  
(наименование документа об утверждении, включая

\_\_\_\_\_  
наименование органов государственной власти

\_\_\_\_\_  
органов местного самоуправления, принявших

\_\_\_\_\_  
решение об утверждении схемы)


от \_\_\_\_\_ № \_\_\_\_\_ - \_\_\_\_\_

**Схема расположения земельного участка или земельных участков на кадастровом плане территории**







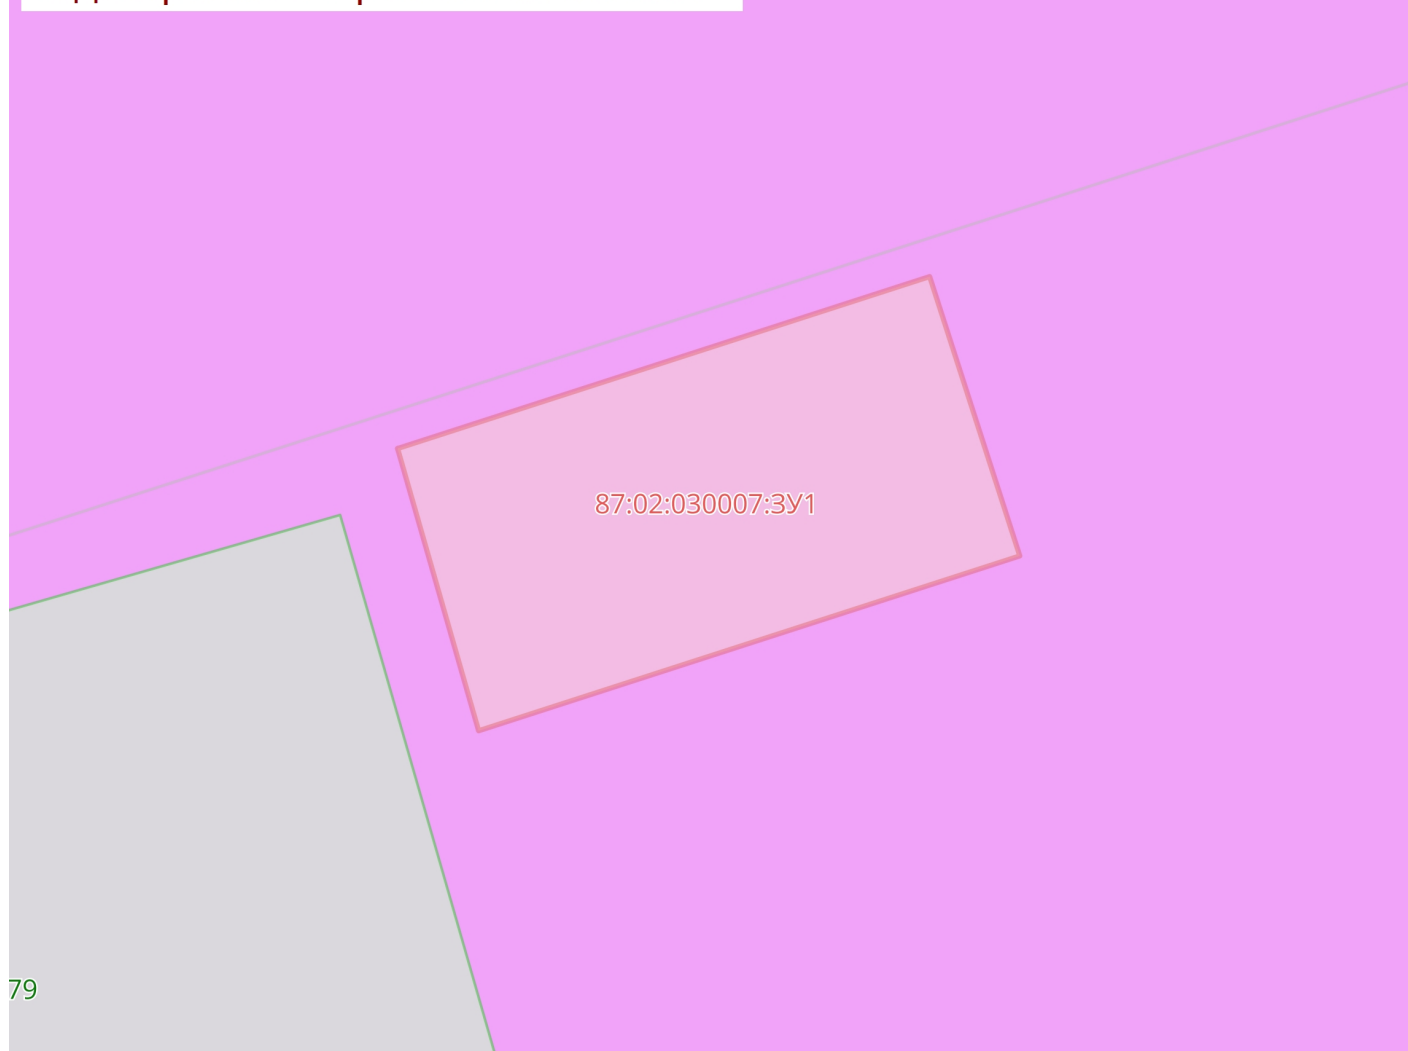














Площадь земельного участка: 770 кв.м.		
Обозначение характерных точек границ	Координаты, м	
	X	Y
1	2	3
1	1523640.45	5471143.08
2	1523621.21	5471148.61
3	1523633.13	5471185.53
4	1523652.17	5471179.38

Система координат:	УСК-87, МСК-87 (Чаунский район)
Масштаб:	1 : 495
Кадастровый квартал:	87:02:030007

**Кадастровый квартал: 87:02:030007**



Условные обозначения:

	0000000	Граница		00:00-0000	Территория опережающего развития
	00:00:0000000	Кадастровые кварталы		00:00-0000	Зона территориального развития в Российской Федерации
	00:00:0000000:00	Сооружения		00:00-0000	Игровая зона
	00:00:0000000:00	Объекты незавершенного строительства		00:00-0000	Лесничество
	00:00:0000000:00	Здания		00:00-0000	Утвержденный проект межевания территории
	00:00:0000000	Земельные участки		00:00-0000	Границы территории, в отношении которой устанавливается публичный сервитут
	00:00-0000	Зона с особыми условиями использования территории		00:00-0000	Байкальская природная территория и ее экологические зоны
	00:00-0000	Территориальная зона		00:00-0000	Территория, в отношении которой принято решение о резервировании земель для государственных или муниципальных нужд
	00:00-0000	Территория объекта культурного наследия		00:00:0000000:ЗУ0	Образуемые ЗУ
	00:00-0000	Особо охраняемая природная территория			
	00:00-0000	Особая экономическая зона			
	00:00-0000	Охотничьи угодья			